

**MAKER FAIRE 2016**  
**The European Edition**  
 Roma, Nuova Fiera di Roma  
 14 - 15 - 16 Ottobre 2016



**Stand espositivo**  
 4.00 x 2.00 mt

**Gruppo di Progettazione:**

Ing. Francesco Rubeo  
 Arch. Fulvio Maurizio Scarinci  
 Arch. Ester Pallone  
 Ing. Eugenia Ancidoni  
 Arch. Flavia Palmisano



Euromade s.r.l. Società di Ingegneria  
 via Nomentana 78, 00161, Roma



**Soggetto Committente:**  
 Asset Camera di Commercio di Roma  
 via Capitan Bavastro 116, 00154, Roma

**DATA DI EMISSIONE:**

**SCALA:**

**TAVOLA:**

**19.05.2016**

**1:20**


**7**

**Tavola 7\_Stand espositivo: 2.00 x 4.00 mt**


**Prospetto longitudinale**




**Prospetto trasversale**

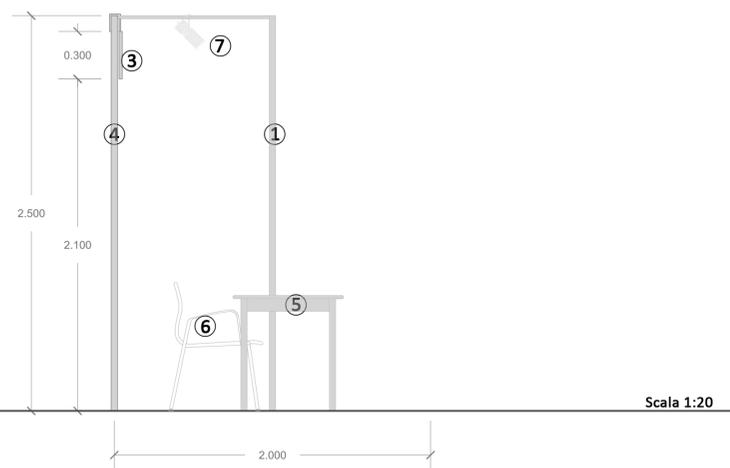


**Vista assometrica dello Stand**

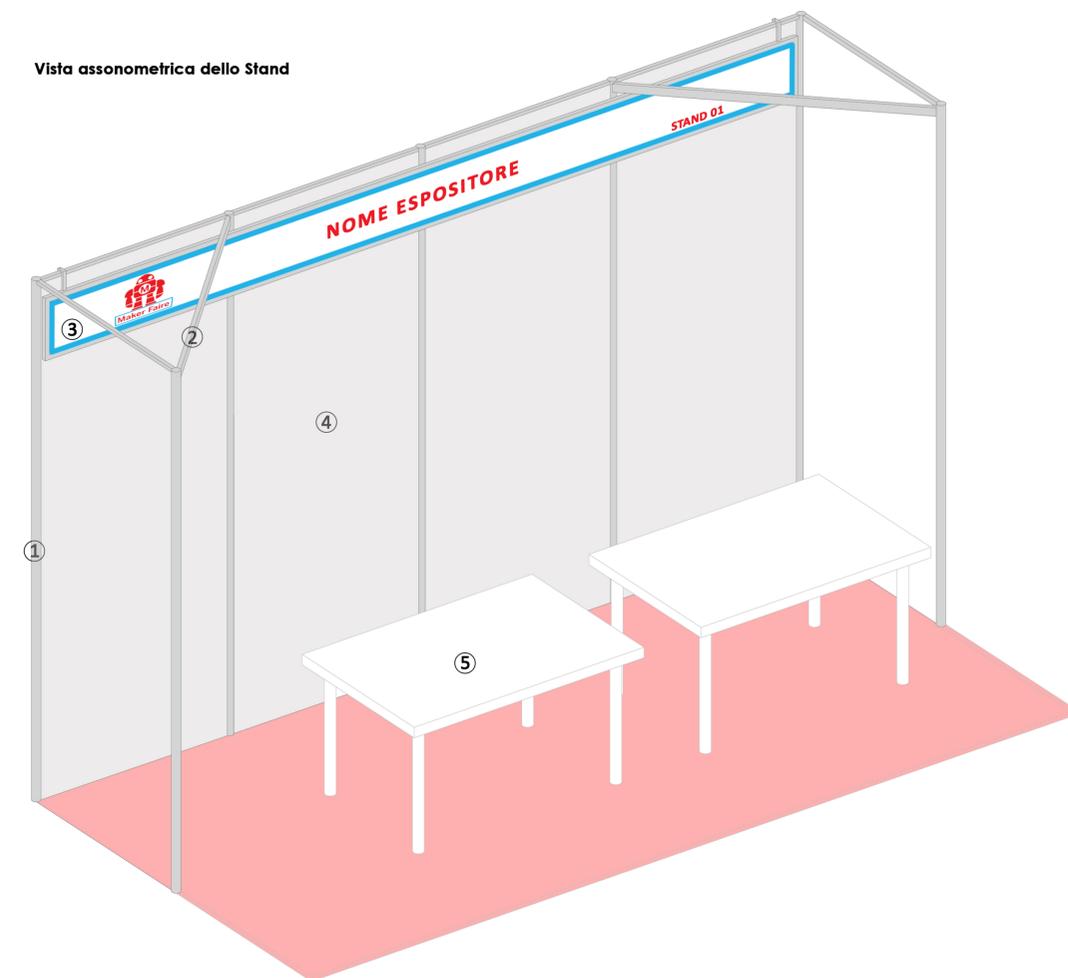

**Pianta**

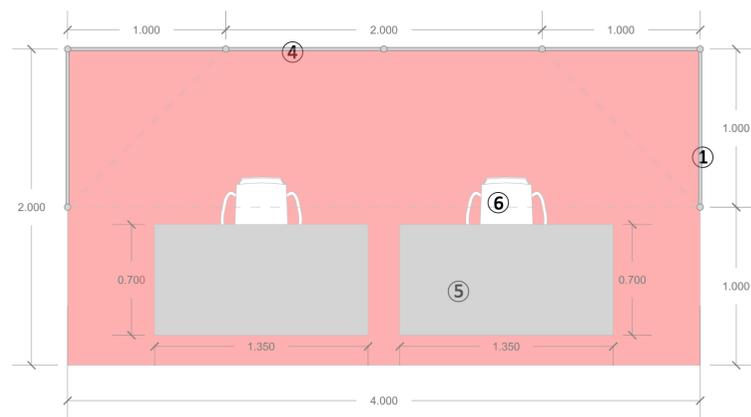

**Vista dall'alto**

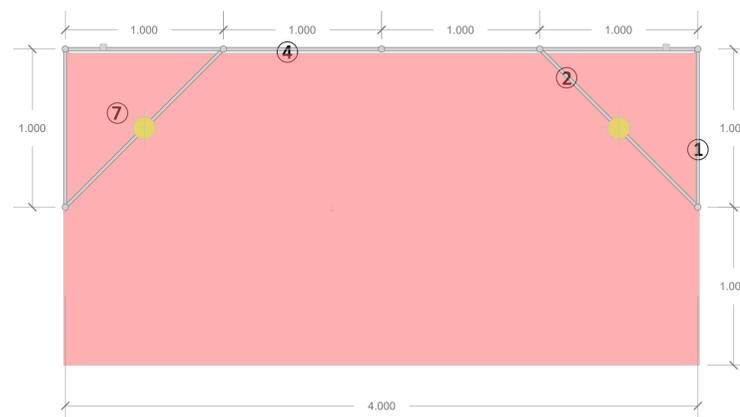

- ① Struttura modulare in alluminio satinato o altro materiale assimilabile
- ② Controventature di irrigidimento
- ③ Fascia in forex o altro materiale essimilabile (h 30 cm) appesa alla struttura con l'identificazione dell'espositore
- ④ Pannelli in stratificato di colore da definire (lunghezza mt 1.00) di tamponatura della parte fondale
- ⑤ Tavolo di cm 135x70x70 (h) circa in laminato bianco o nero, bordi ABS e gambe nere, resistenza garantita a 70 kg di peso
- ⑥ 2 sedie di cm 58x58x80 (h) circa con telaio metallico e seduta in plastica monoscocca, colore da definire
- ⑦ 2 faretti da 100 w cadauno

Scala 1:20